

as pferdestall gmbh

Nidermattstrasse 8

CH-5207 Mühlen

tel. +41 62 897 24 69

fax. +41 62 897 24 70

mail. +41 79 402 24 71

info@as-pferdestall.ch

www.as-pferdestall.ch

Kontakt: Schneider Michel

as pferdestall

für glückliche pferde

Bauherr: Team Steffen Zuber, Rüthol 23, CH-5722 Gärlichen

Objekt: Neubau Reitanlage mit Wohnhaus, Obere ET, CH-4657 Dulliken

BAUGESUCH

PROJEKT OKTOBER 2025

Ansichten

PL NR Steffen_Dulliken-007

Format: 147,50

gezeichnet: m

Erstellt: 05.11.2025

Datum: 05.11.2025


redigiert: L

Gezeichnet: GSD P&P


BESTEHEND

ABBRUCH


NEU

 


Ansicht Ost

 


Ansicht West

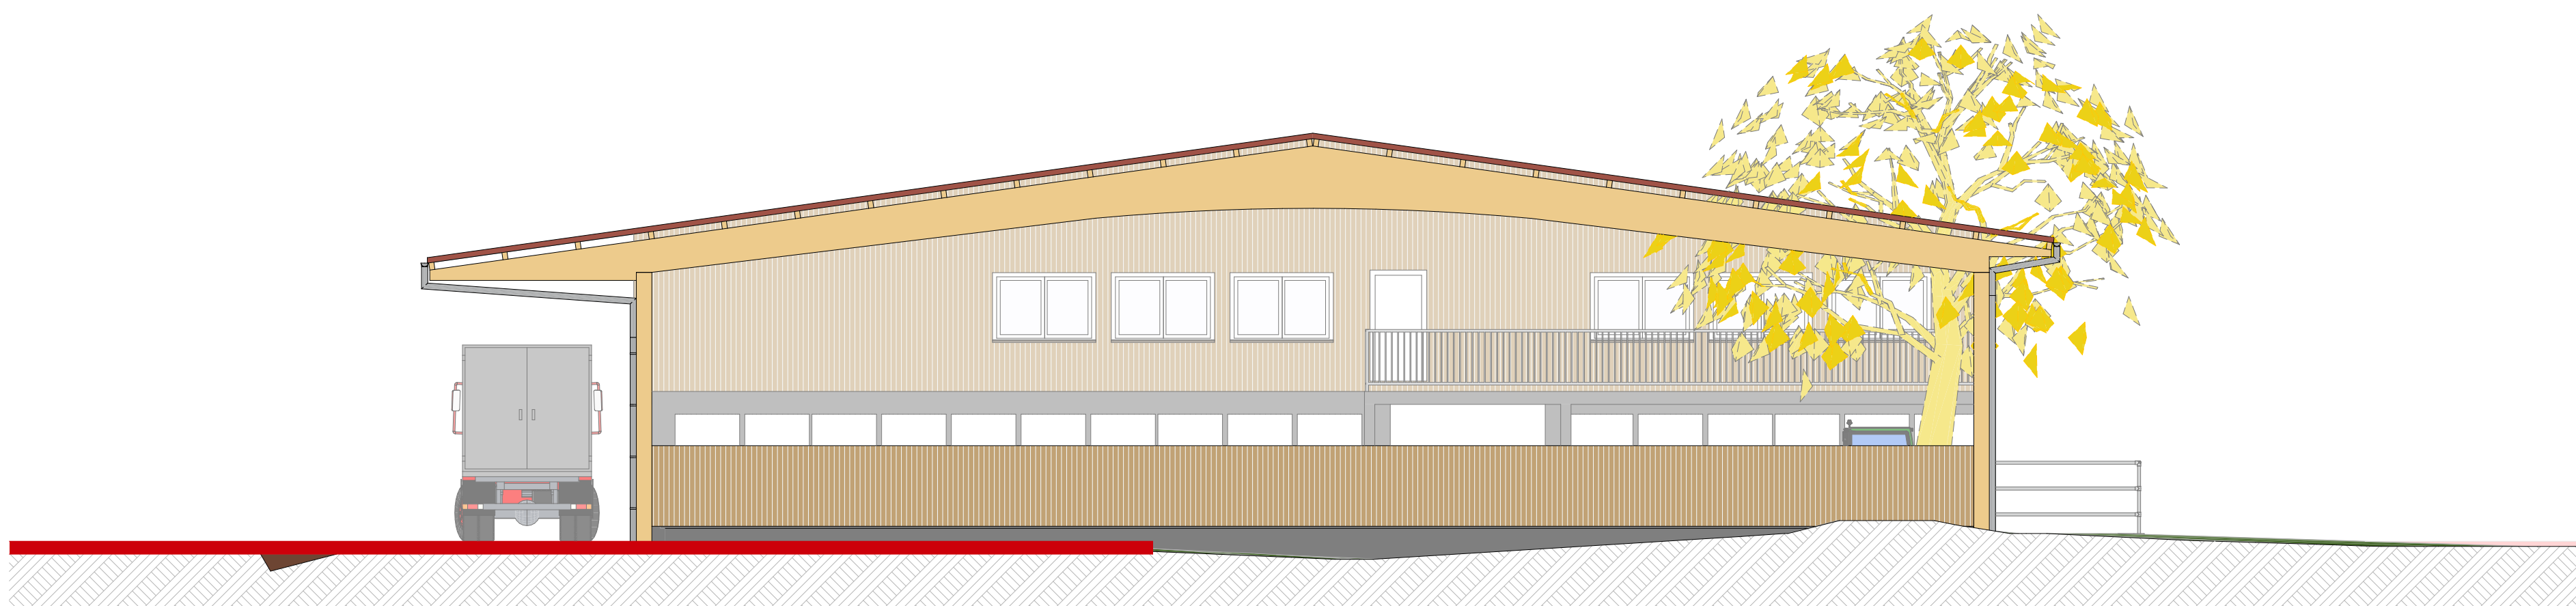


Ansicht Süd

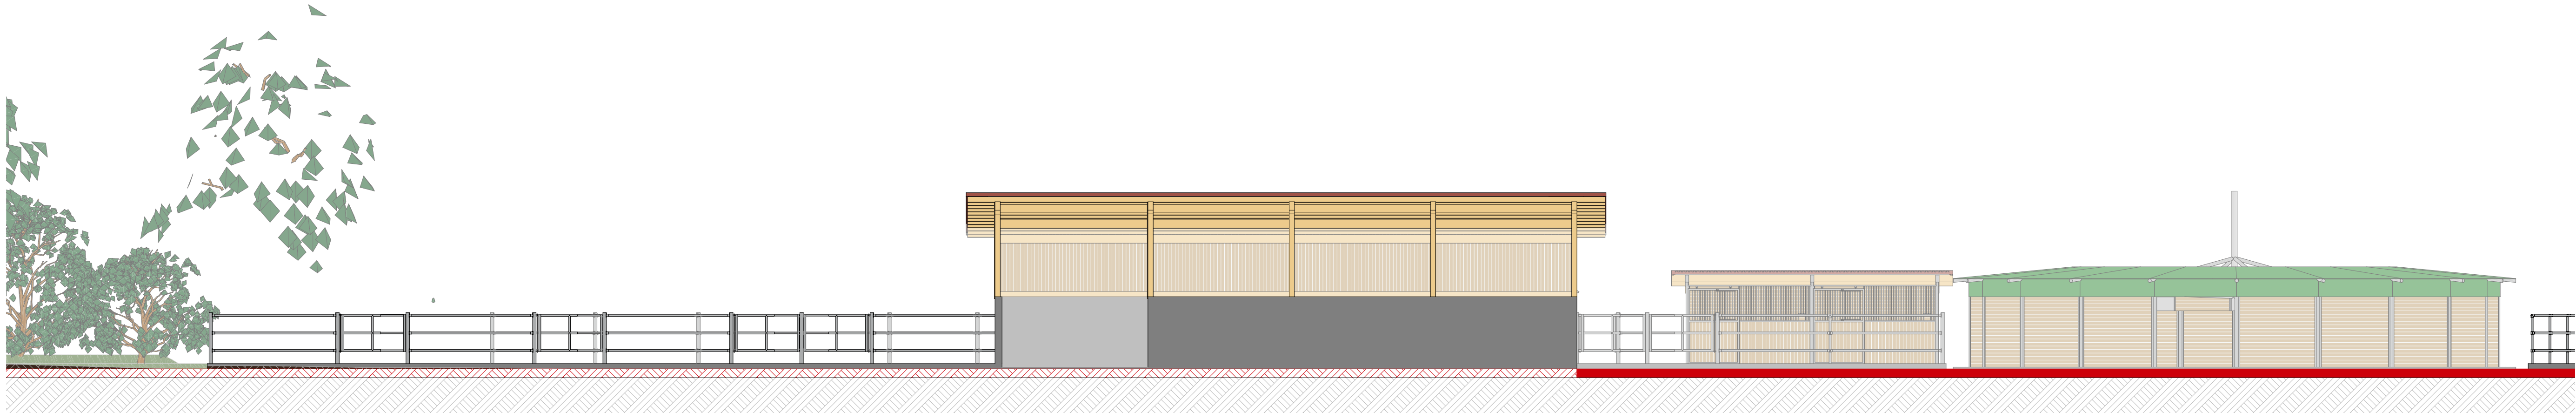


Ansicht Süd Mistplatz

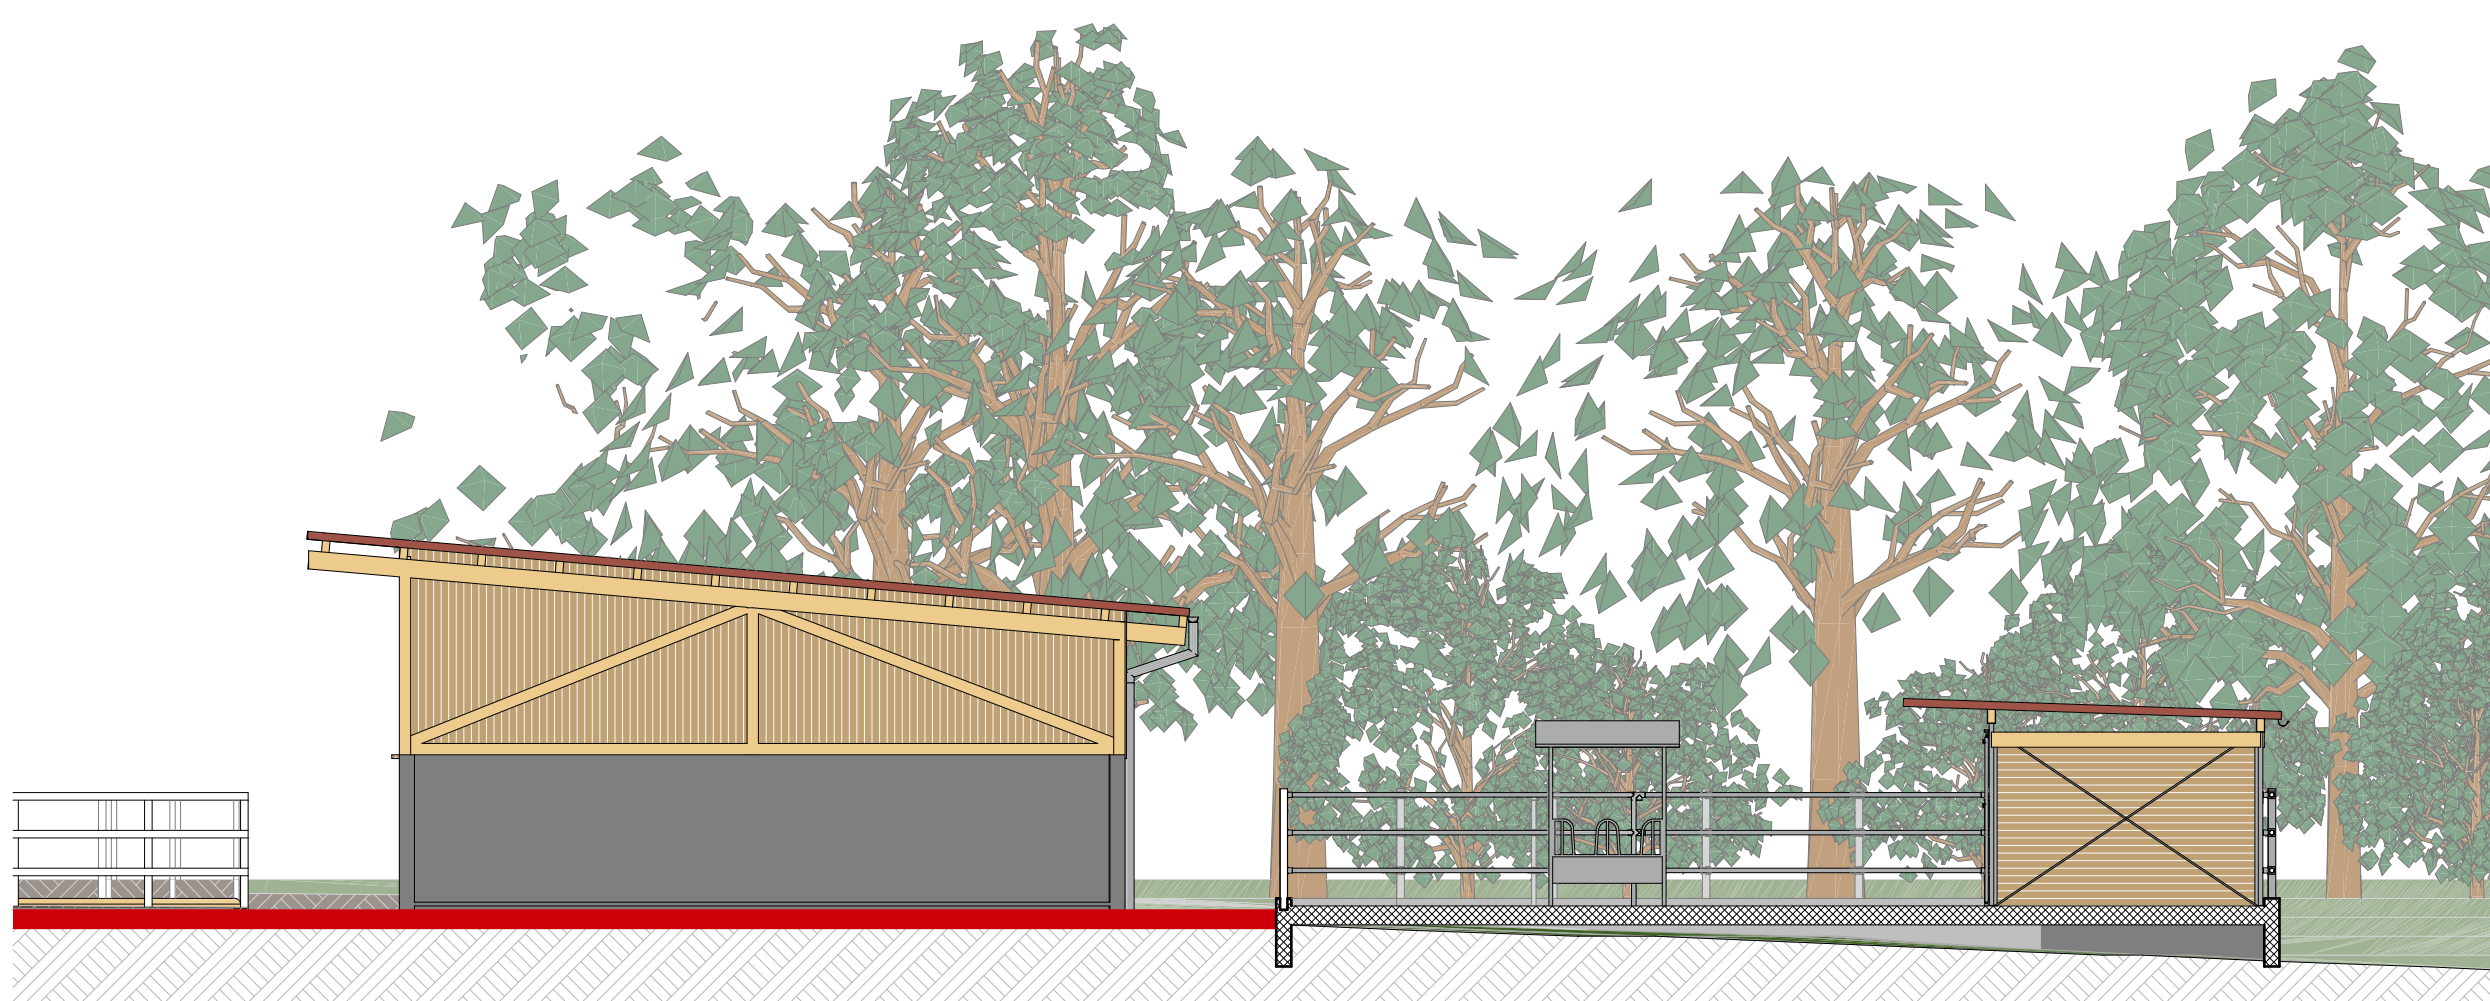

Ansicht Ost Mistplatz

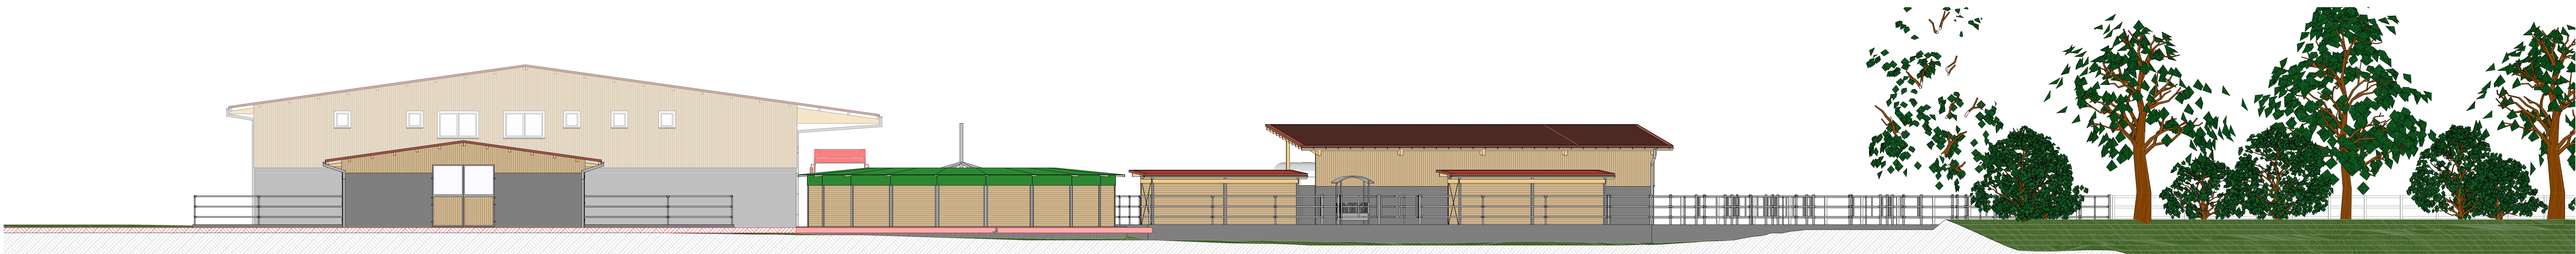

Ansicht Nord

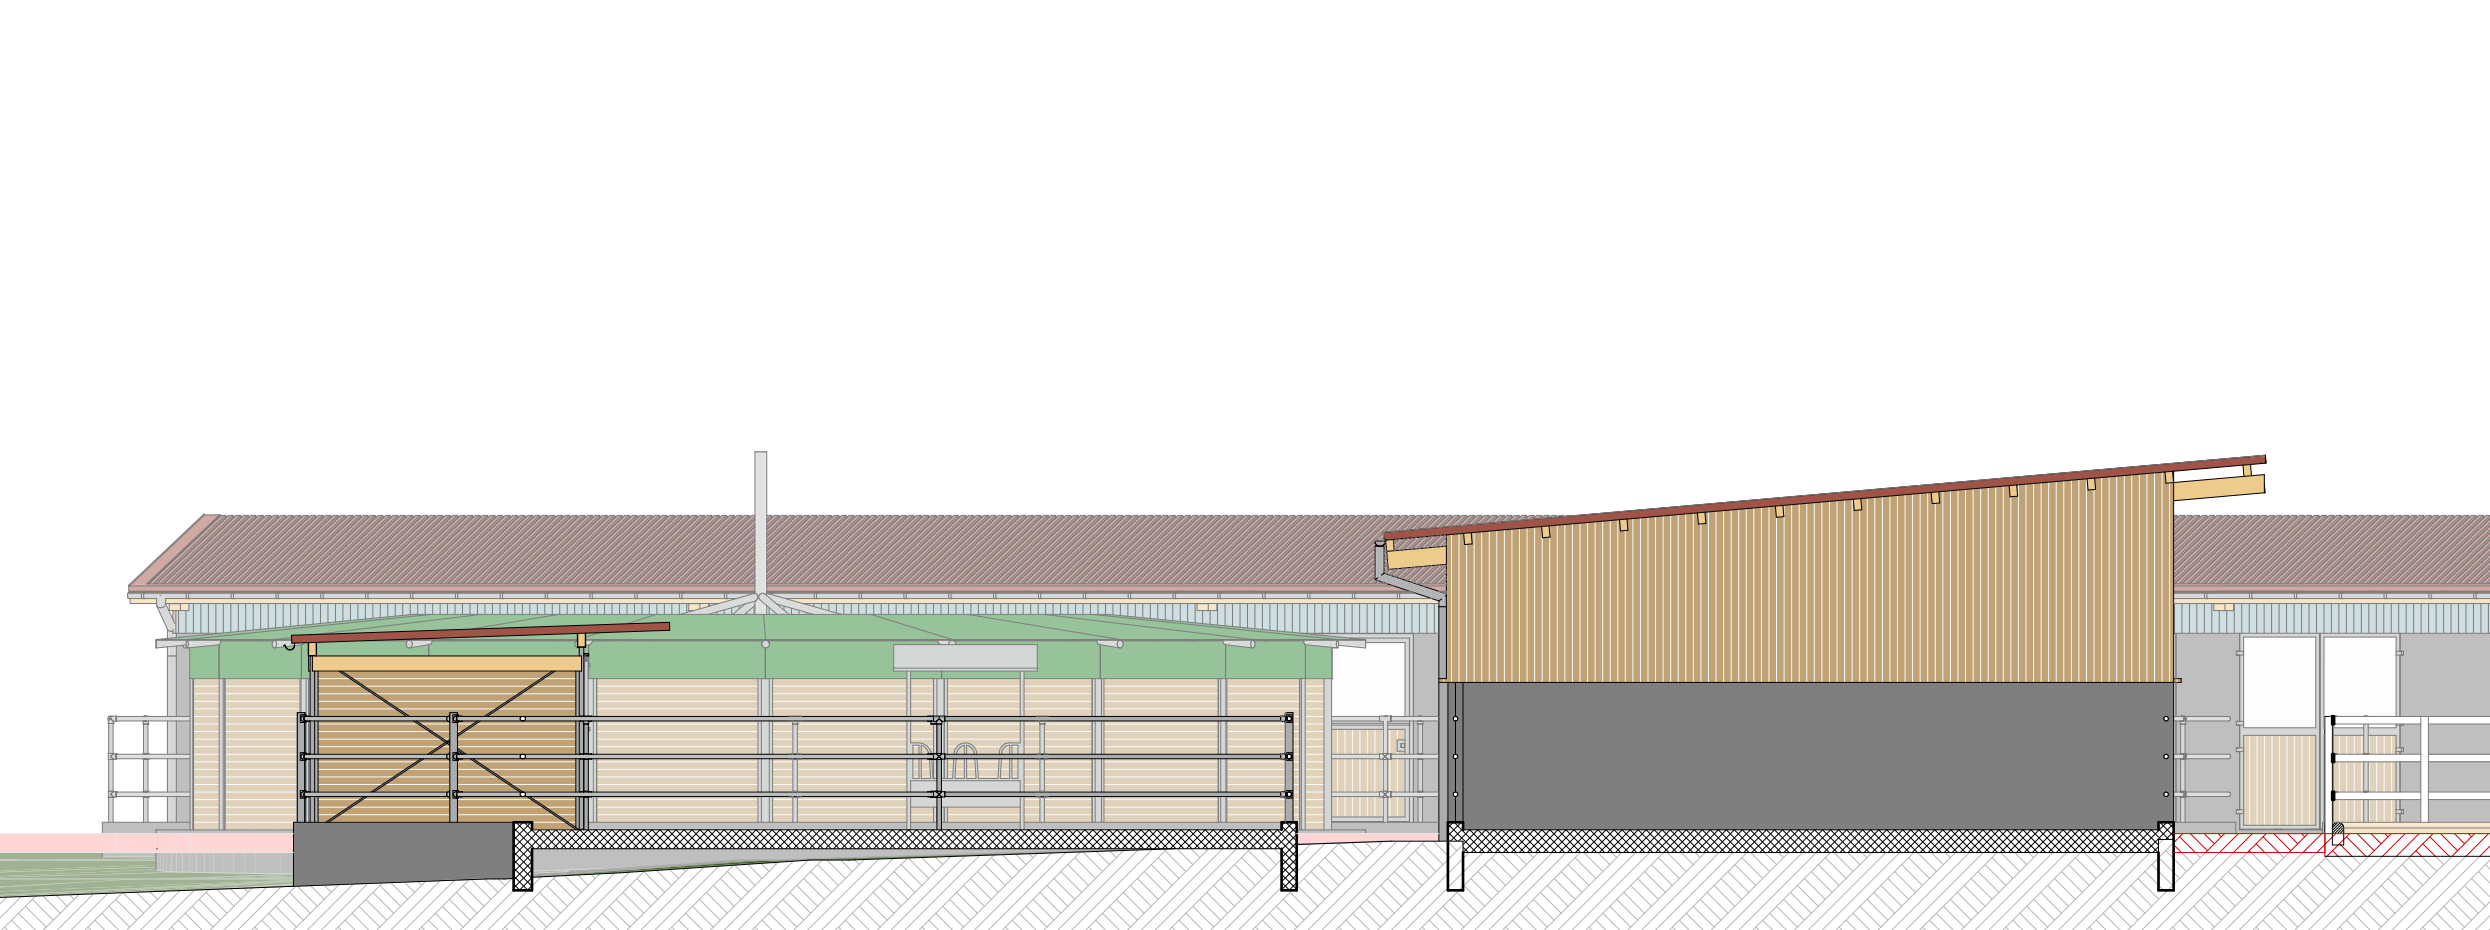

Ansicht West Mistplatz